


混凝土基础俯视图

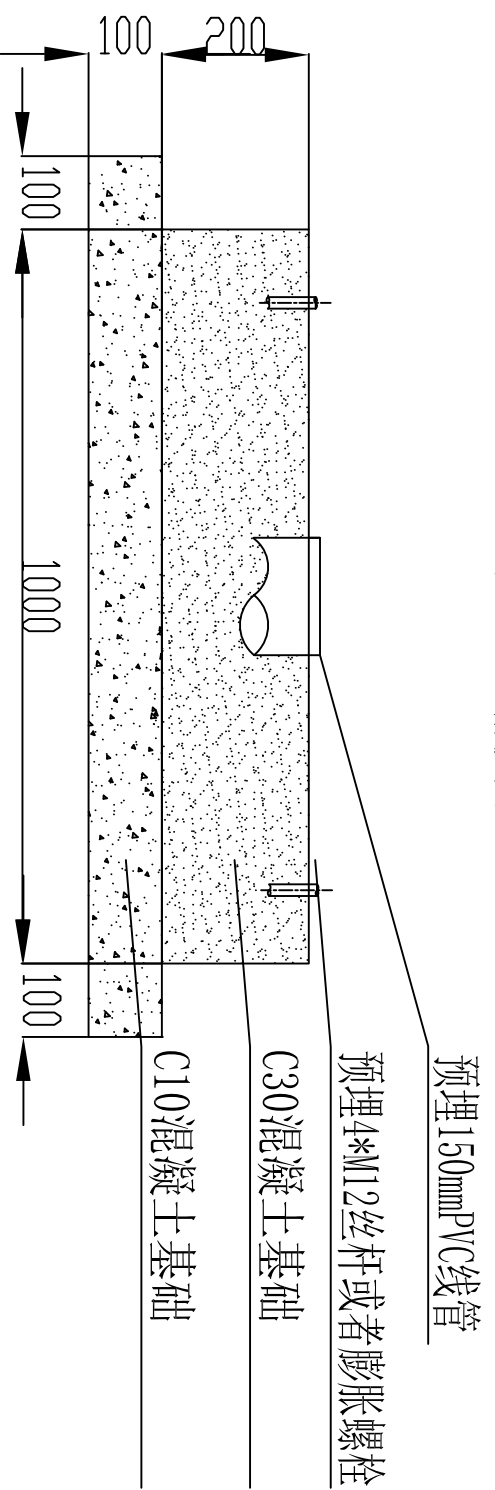

基础剖面图

400kW基础图

线缆规格: 2*(3*150+2*70) 铜芯护套线

出线0.7米

适用型号: TSD-DC400/1000-KJ

